


PRZEKRÓJ KONSTRUKCYJNY

SKALA 1:25

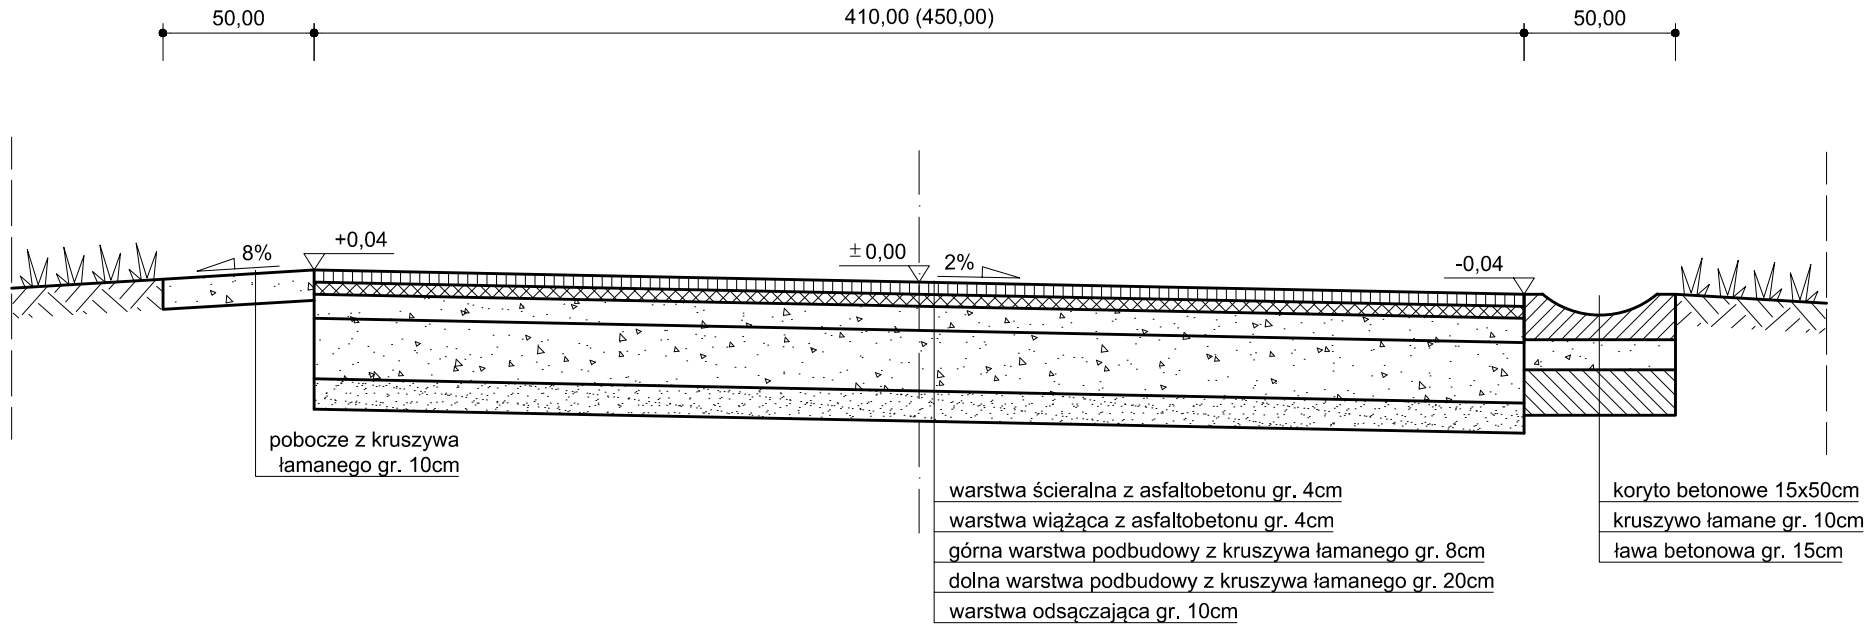

Inwestor: Gmina Stoszowice 57-213 Stoszowice 97		
Temat: Przebudowa drogi dojazdowej do gruntów rolnych, obręb Budzów, dz. nr 486/2 o dł. 0,150km		
Treść rys.: Przekrój konstrukcyjny		Skala: 1:25
Projektant	Artur Rudnicki	Nr rys.: 2
Asystent proj.	mgr inż. Grzegorz Majkowski	